

TEGNFORKLARING

PBL. 25. REGULERINGSFORMÅL

STREKSYMBOLER M.V.

- BYGGEOMRÅDER

H

NVE HYTEOMRÅDER
- LANDBRUKSOMRÅDER

L

LANDBRUK – JORD OG SKOG
- SPECIALOMRÅDER

PV

PRIVAT VEG
- BEVARING – KULTURMINNER

SP2

OMRÅDE FOR RENOVASJON
- PLANENS BEGRENSNING

GRENSE FOR REGULERINGSFORMÅL


TOMTEGRENSE

SENTERLINJE VEG

TURSTI

KULTURMINNE

BRUKAR

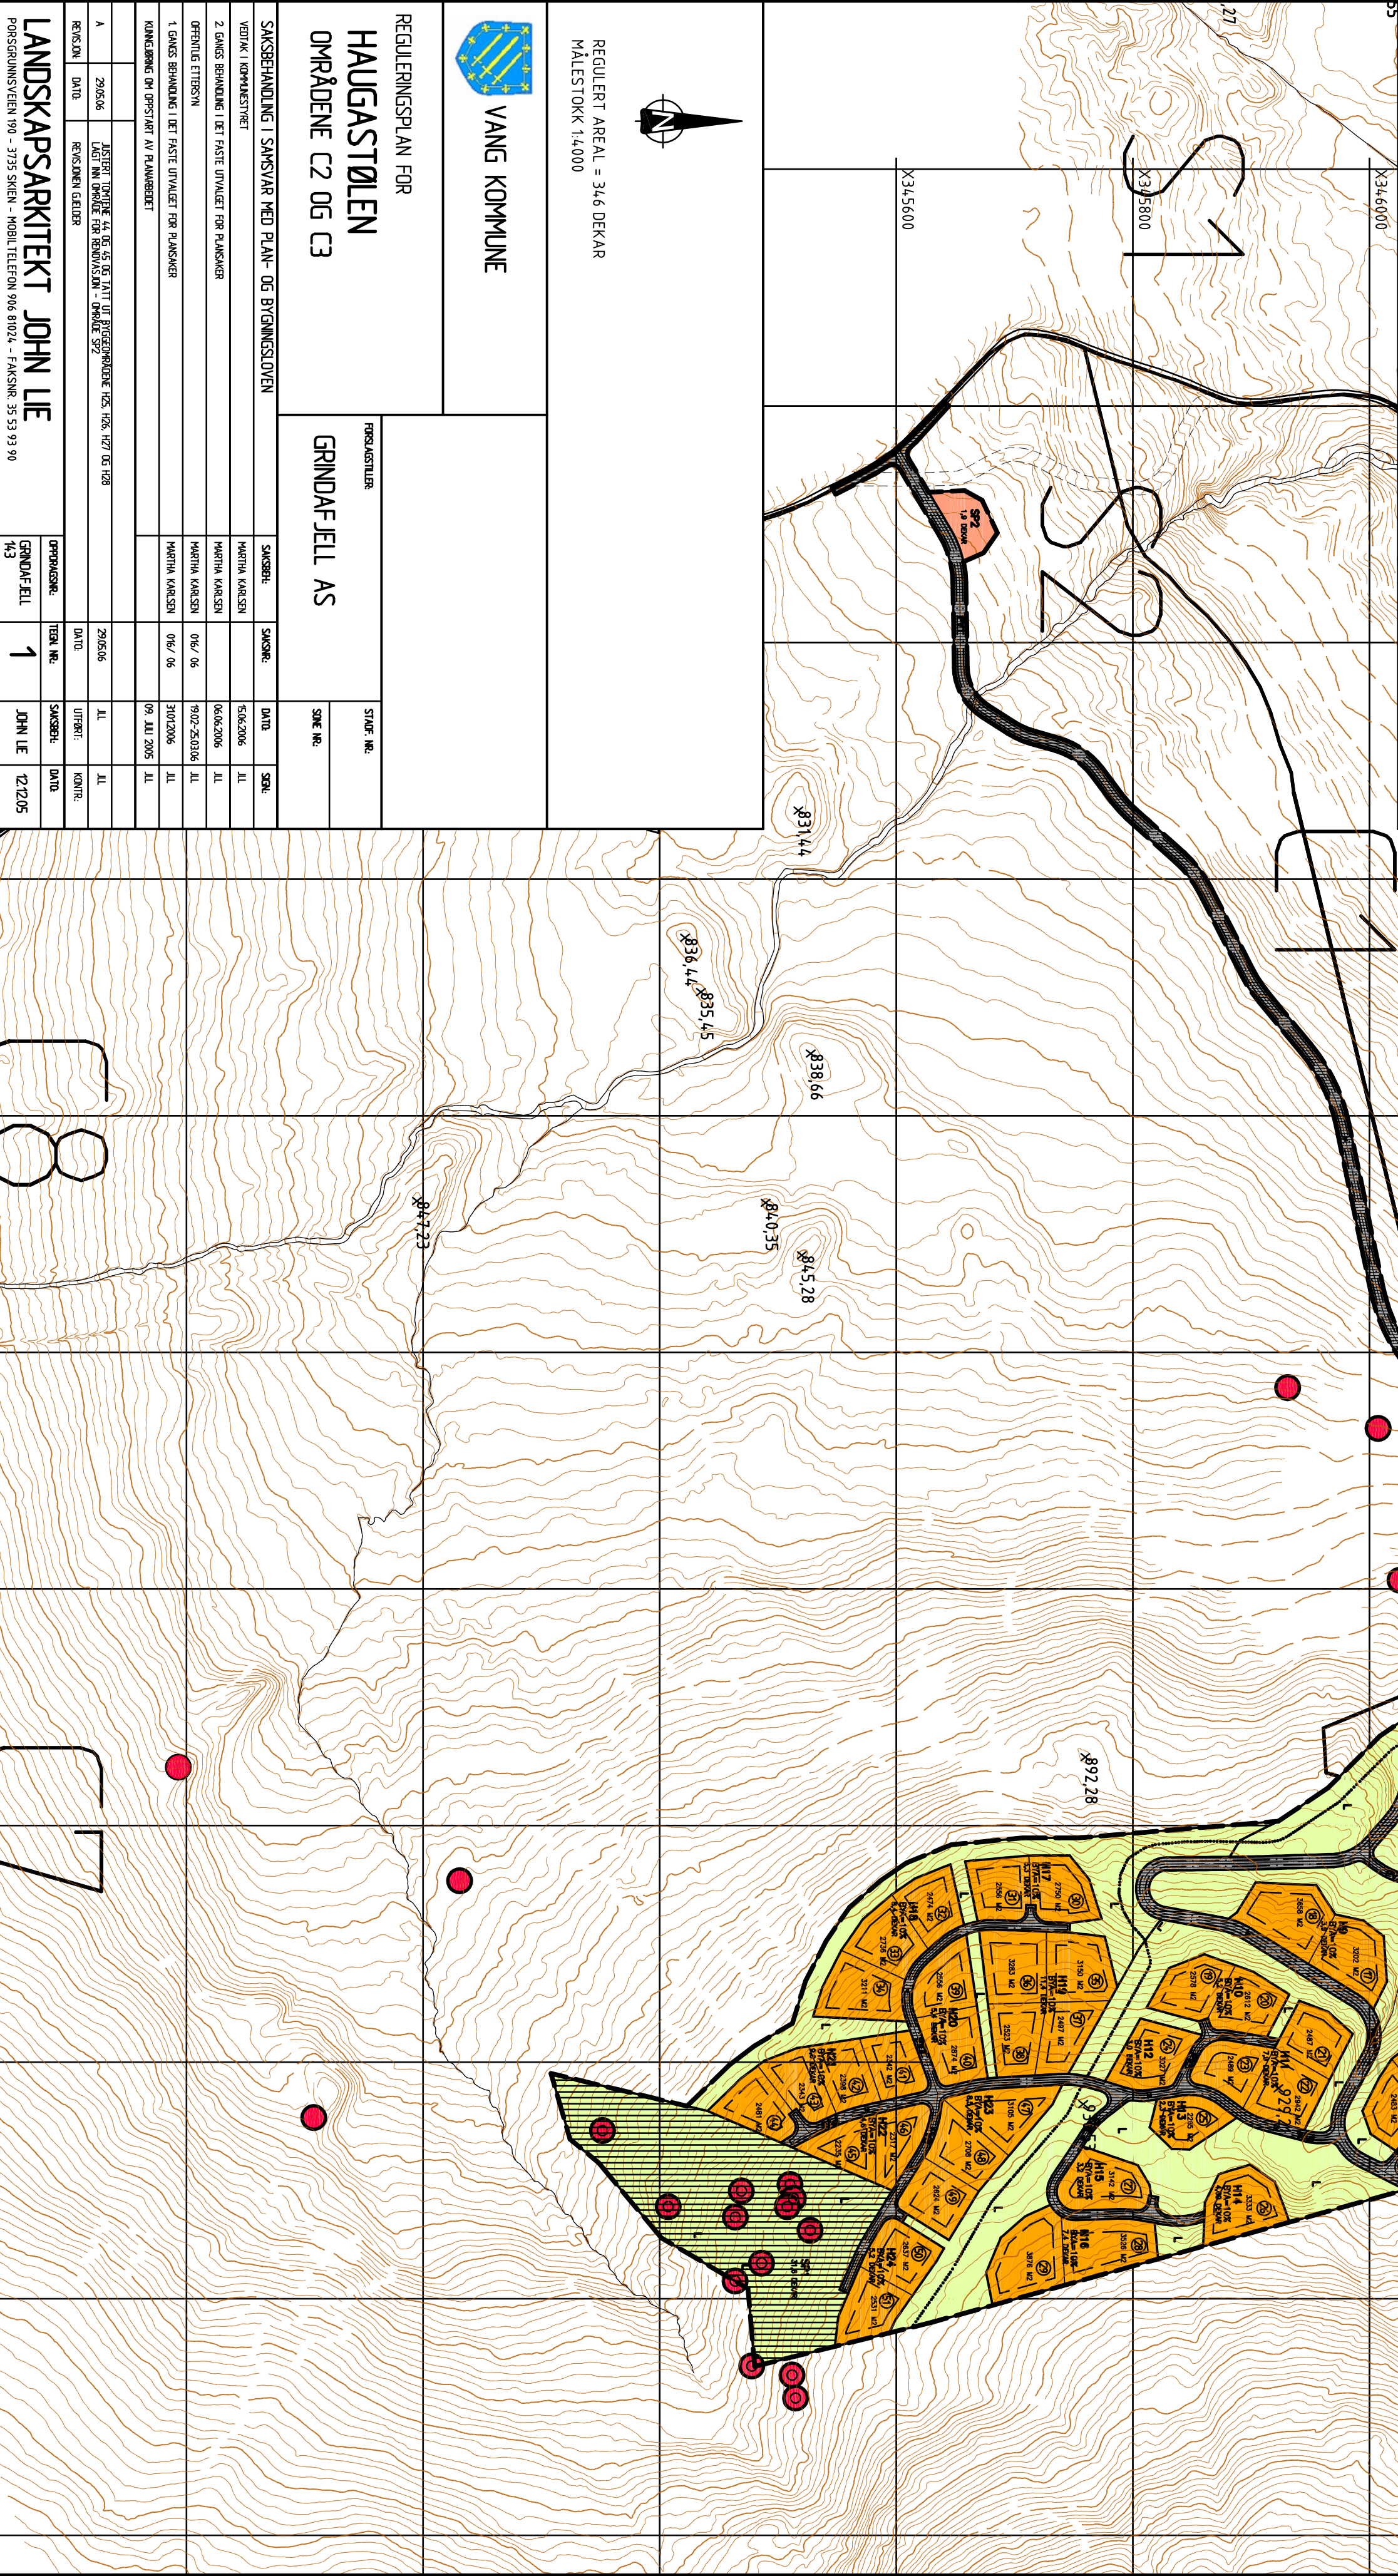

REGULERT AREAL = 346 DEKAR
MALESTOKK 1:4.000



REGULERINGSPLAN FOR
HAUGASTØLEN
OMRÅDENE C2 OG C3

GRINDAFJELL AS

HAUGASTØLEN		FORSJÅSTILLER		STADF. NR.	
OMRÅDENE C2 OG C3		GRINDAFJELL AS		SNE NR.	
SAKSBEHANDLING I SAMSVAR MED PLAN- OG BYGGINGSLOVEN					
VEDTAK I KOMMUNESTYRET		SAKSBEH.	SAKSBEH.	DATE	SEN.
2. GANGES BEHANDLING I DET FASTE UTVALGET FOR PLANSKER		MARTHA WÅRSEN		5/06-2006	11
OPPFØLTET ETTERSVN		MARTHA WÅRSEN		06/06-2006	11
1. GANGES BEHANDLING I DET FASTE UTVALGET FOR PLANSKER		MARTHA WÅRSEN	06/ 06	29/07-2006	11
KOMMUNINGEN AV OPPSTÅTT AV PLANBEGRETT		MARTHA WÅRSEN	06/ 06	31/07-2006	11
				09. JUL 2005	11
A		JØRGEN THOMSEN 44 OG 45 OG 46 TATT UT BYGGESAKSPROSJEKTET FRS. 1026. 1027 OG 1028 LED I EN BEHANDLING FOR REVISJONEN - ØRDALE 572			
REVISJON	DATE	REVISJONEN GJELDER		29/05/06	11
				UTTRETT	KONTR.
LANDSKAPSARKITEKT JOHN LIE					
FORSGRUNNSVEIEN 90 - 3735 SKIEN - MOBIL TELEFON 906 8024 - FAKS NR. 35 53 93 90		GRINDAFJELL	TEMA NR.	JOHN LIE	
		14/3	1	12/12/05	