


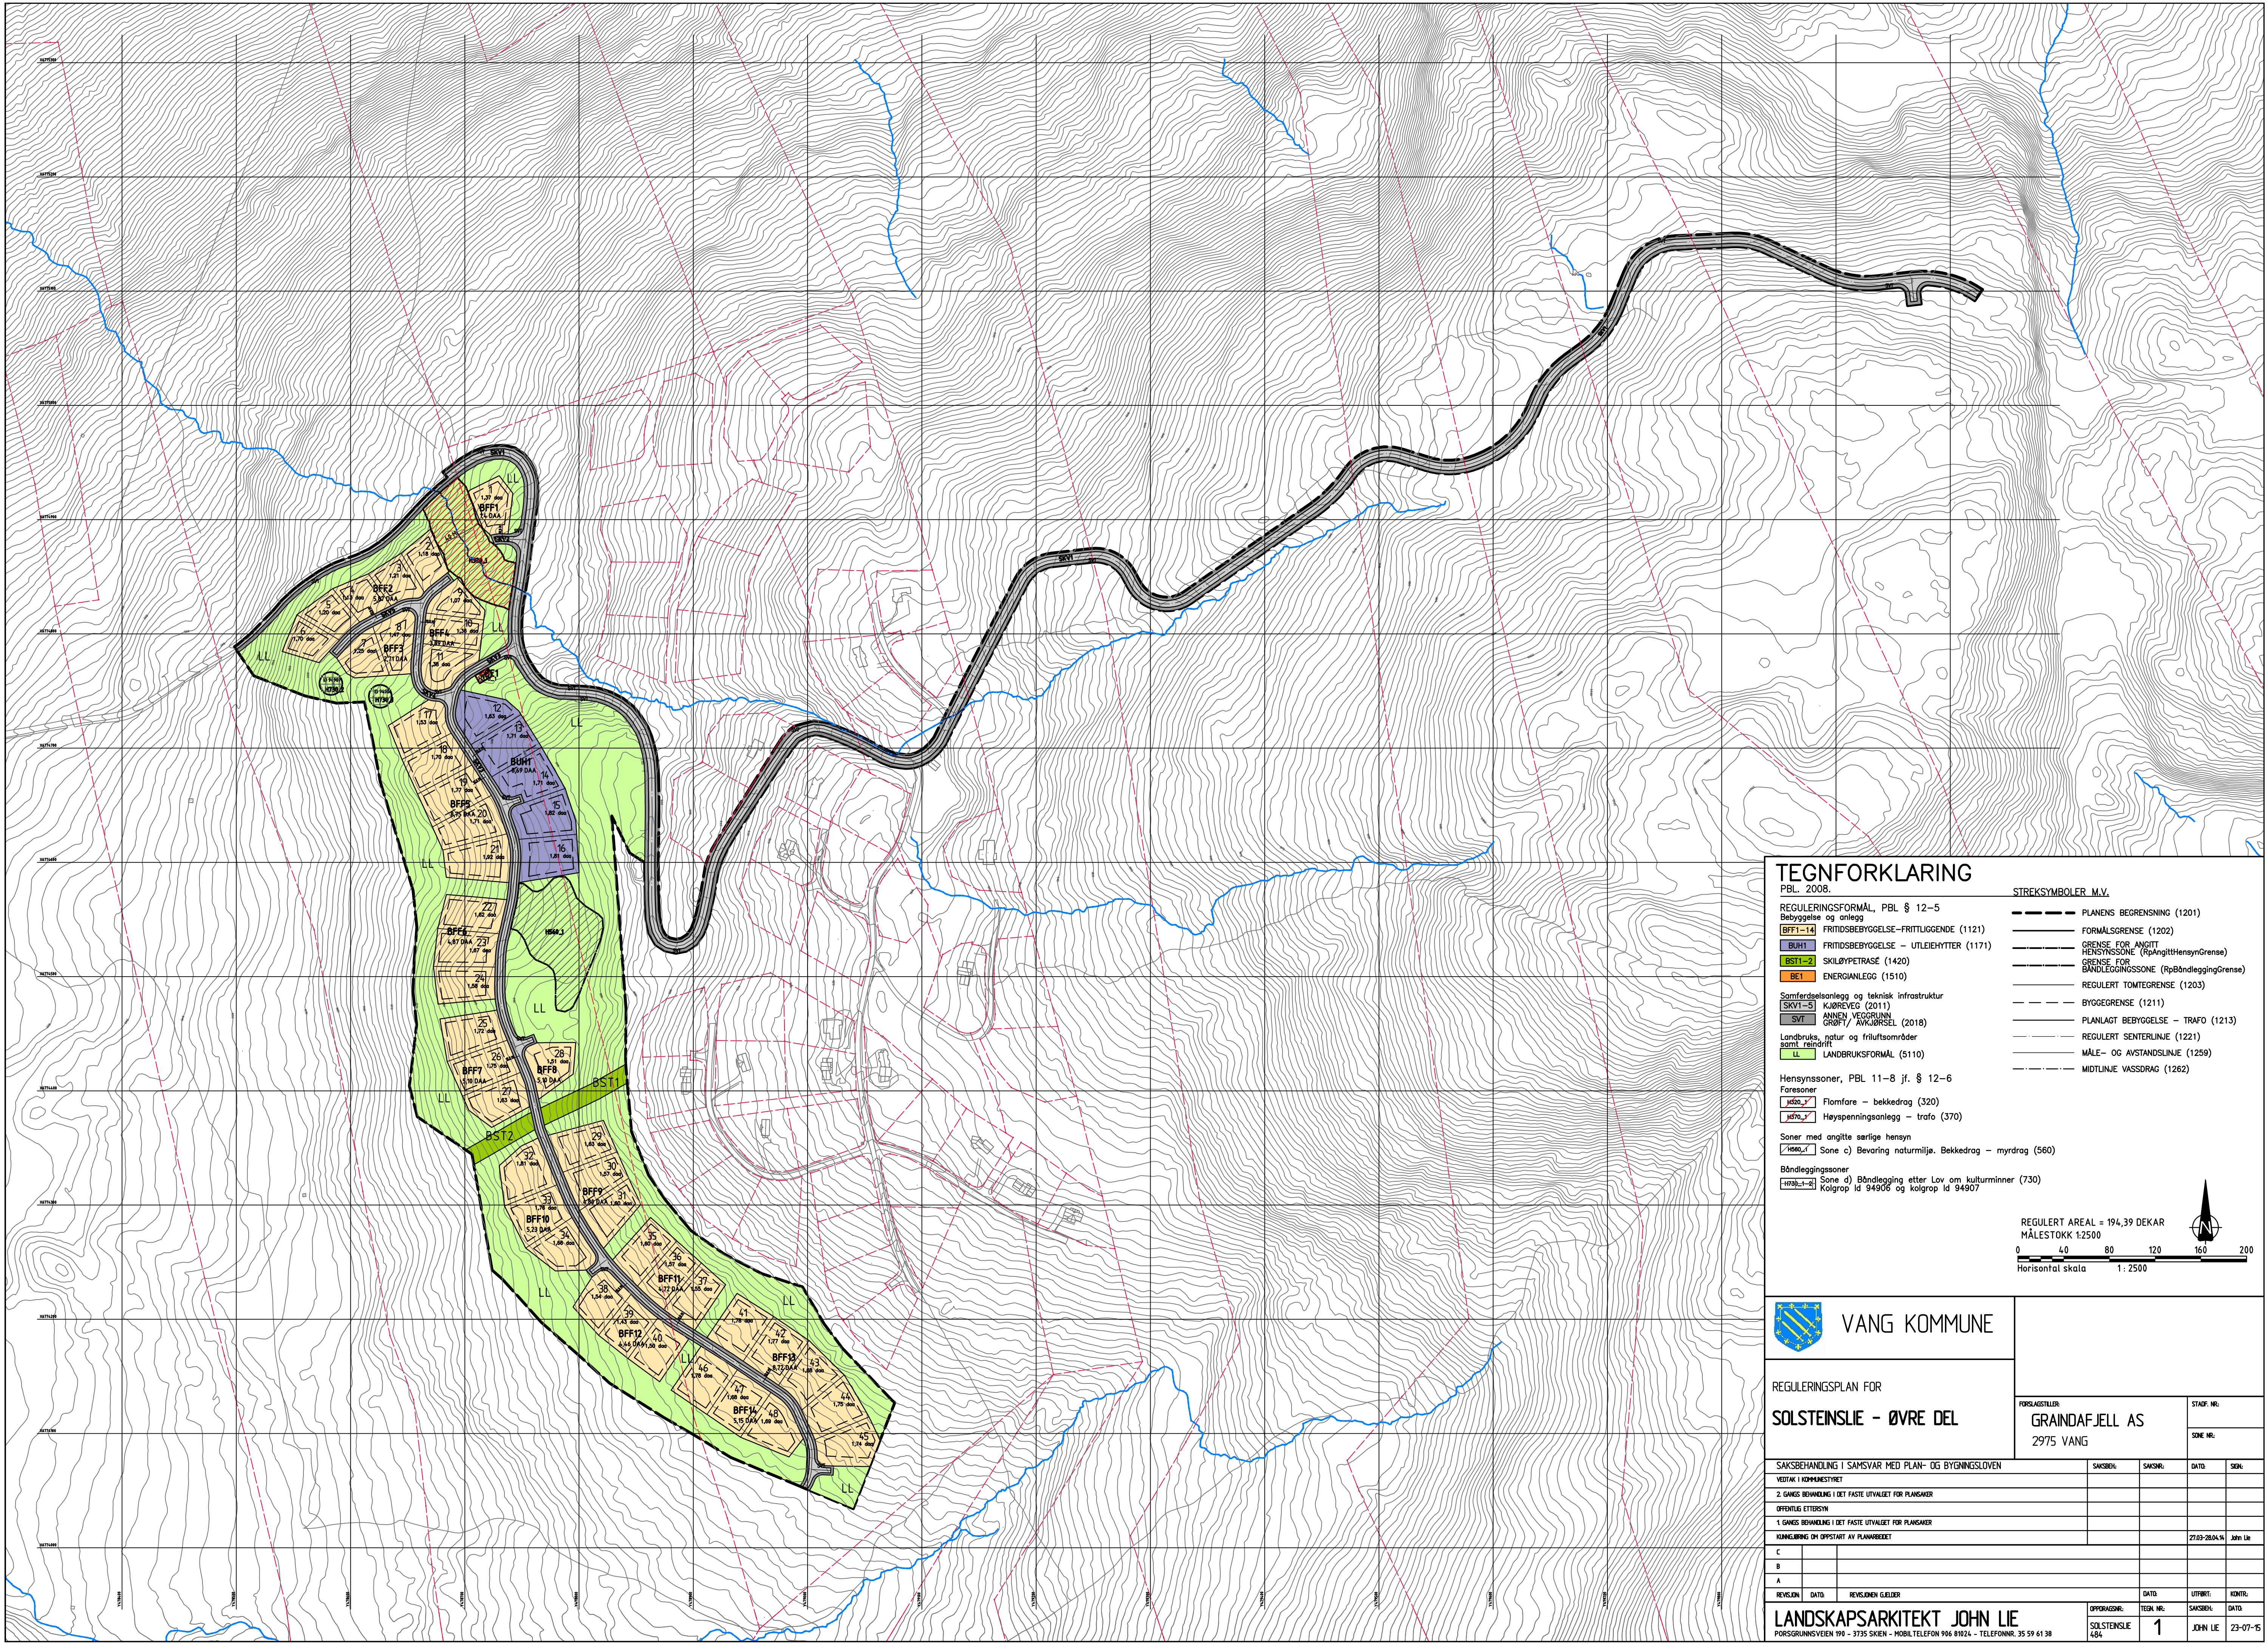

TEGNFORKLARING

PBL. 2008.

REGULERINGSFORMÅL, PBL § 12-5

Betbyggelse og anlegg

- [BFF1-14] FRITIDSBEBYGGELSE-FRITILGGENDE (1121)
- [BUH1] FRITIDSBEBYGGELSE - UTLEIEHYTTER (1171)
- [BST1-2] SKULØYPETRASE (1420)
- [BE1] ENERGANLEGG (1510)

Samferdselsanlegg og teknisk infrastruktur

[SKV1-5] KJØREVEG (2011)

[SVT] ANNEK VEGGRUNN, GRØFT, AVKJØRSEL (2018)

Landbruks, natur og friluftsområder

[LL] LANDBRUKSFORMÅL (5110)

Hensynssoner, PBL 11-8 jf. § 12-6

Faresoner

[H50-2] Flomfare - bekkedrag (320)

[H50-2] Høyspenningsanlegg - trafo (370)

Soner med angitte særlige hensyn

[H50-2] Sone c) Bevaring naturmiljø. Bekkedrag - myrdrag (560)

Båndleggingssoner


[H50-2] Sone d) Båndlegging etter Lov om kulturminner (730)

[H50-2] Kolgrop id 94906 og kolgrop id 94907

STREKSYMBOLER M.V.

- PLANENS BEGRENSNING (1201)
- FORMÅLSGRENSE (1202)
- GRENSE FOR ANGIT HENSYNSZONE (RpAngittHensynGrense)
- GRENSE FOR BÅNDELEGGINGSSONE (RpBandleggingGrense)
- REGULERT TOMTEGRENSE (1203)
- BYGGEGRENSE (1211)
- PLANLAGT BEBYGGELSE - TRAFØ (1213)
- REGULERT SENTERLINJE (1221)
- MALE- OG AVSTANDSLINJE (1259)
- MIDLINJE VASSDRAG (1262)

REGULERT AREAL = 194,39 DEKAR
MÅLESTOKK 1:2500
0 40 80 120 160 200
Horisontal skala 1:2500

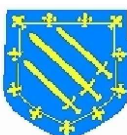

VANG KOMMUNE

REGULERINGSPLAN FOR

SOLSTEINSLIE - ØVRE DEL

FORSJÅSTILLER:

GRANDAFJELL AS
2975 VANG

STADF. NR:

ZONE NR:

SAKSBEHANDLING I SAMSVAR MED PLAN- OG BYGNINGSLOVEN

VEDTAK I KOMMUNESTYRET

2. GANGS BEHANDLING I DET FASTE UTVALGET FOR PLANSAKER

OFFENTLIG ETTERSYN

1. GANGS BEHANDLING I DET FASTE UTVALGET FOR PLANSAKER

KOMMUNING OG OPPSTART AV PLANARBEIDET

C

B

A

REVISJON DATO REVISJONEN GJELDER

LANDSKAPSARKITEKT JOHN LIE

OPPDRAGS NR:

TEK. NR:

SAKSBEH. DATO

484

1

JOHN LIE

23-07-15